




DOCUMENTACIÓN GRÁFICA COMPLEMENTARIA

BASES TÉCNICAS DEL CONCURSO DE PROYECTOS CON INTERVENCIÓN DE JURADO PARA LA RENOVACIÓN DEL DISEÑO Y USOS DEL MIRADOR Y ZONA DE ESTANCIA DE LA ESTACIÓN SUPERIOR DEL TELEFÉRICO DE FUENTE DÉ – EL CABLE. T.M. DE CAMALEÑO.

Habiéndose recibido algunas consultas, durante el plazo vigente para la preparación de las propuestas del concurso de Proyectos, relativas a la eventual disponibilidad de información gráfica referente a las dimensiones y usos de los edificios y plantas objeto de estudio, puede ser de interés aportar información adicional a la ya incluida en las Bases Técnicas, que contiene descripciones gráficas – planos de la distribución interior, dimensiones aproximadas y usos de los edificios que conforman la Estación Superior del Teleférico de Fuente Dé.

En concreto se trata de planos elaborados en 2016 para la gestión de las instalaciones de hostelería y otros más recientes de unas obras de reparación de cubiertas y de actualización de las instalaciones interiores de 2018. Los usos y distribución que aparecen recogidos en 2016, han experimentado modificaciones con la actuación de 2018.

Se trata de los planos más actualizados y detallados de que se dispone. Son planos muy generales, que aportan escasa información y que no tienen una definición ni exactitud adecuadas, motivo por el cual no se incorporaron de inicio al Pliego de Bases Técnicas, pudiendo servir únicamente como referencia. Por ello se estima que, en cualquier caso, la visita “in situ” al lugar es imprescindible para poder valorar de primera mano las problemáticas de uso y eventuales carencias de los edificios, en especial en épocas de gran afluencia de visitantes.

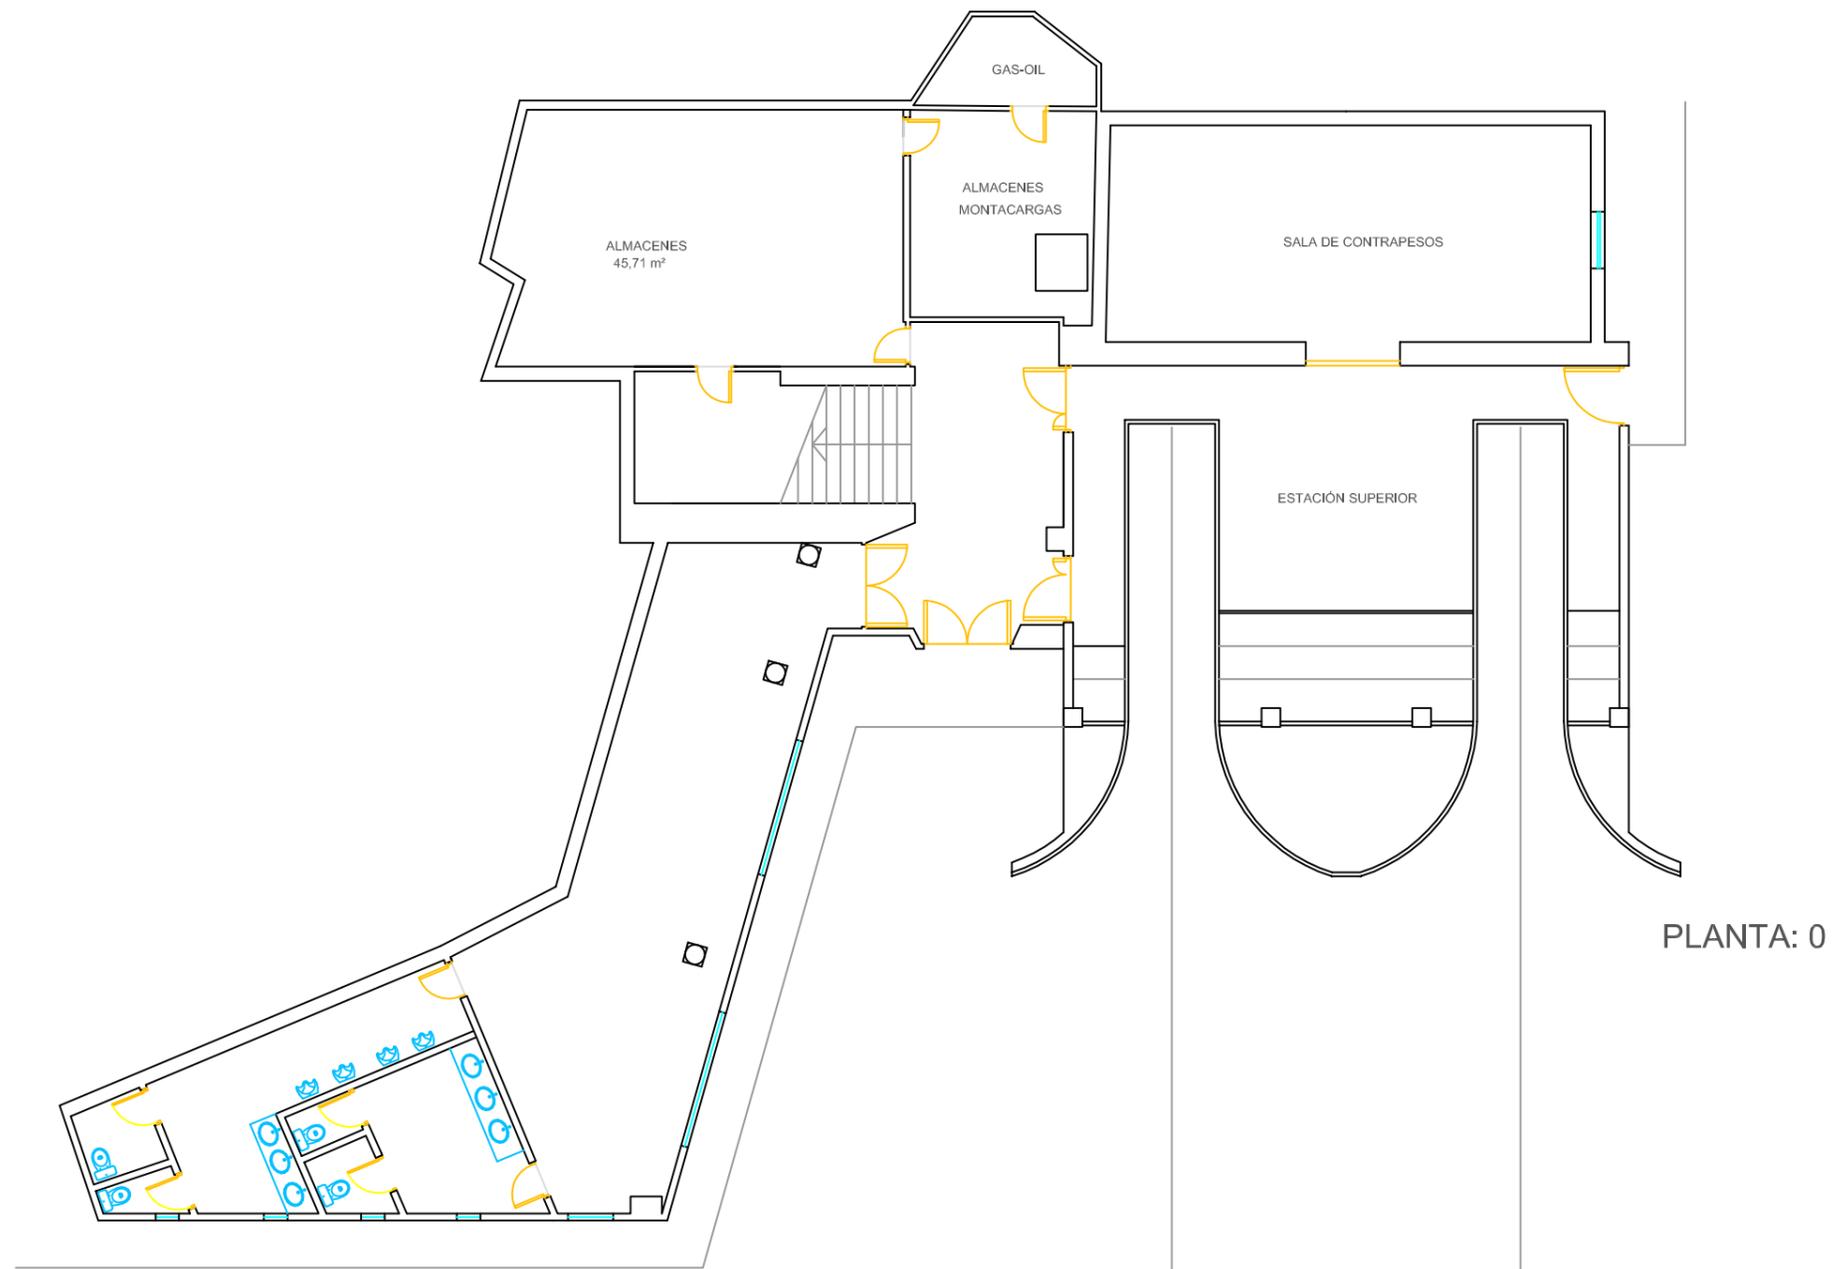

TITULO DEL ESTUDIO:

NEGOCIO HOSTELERO
ESTACION SUPERIOR DEL TELEFERICO DE FUENTE DE

ESCALAS :

1/150


DESIGNACION DEL PLANO

RESTAURANTE-CAFETERIA FUENTE DÉ (E. Superior)
PLANTA BAJA

FECHA :

Octubre 2016

No PAGINA :

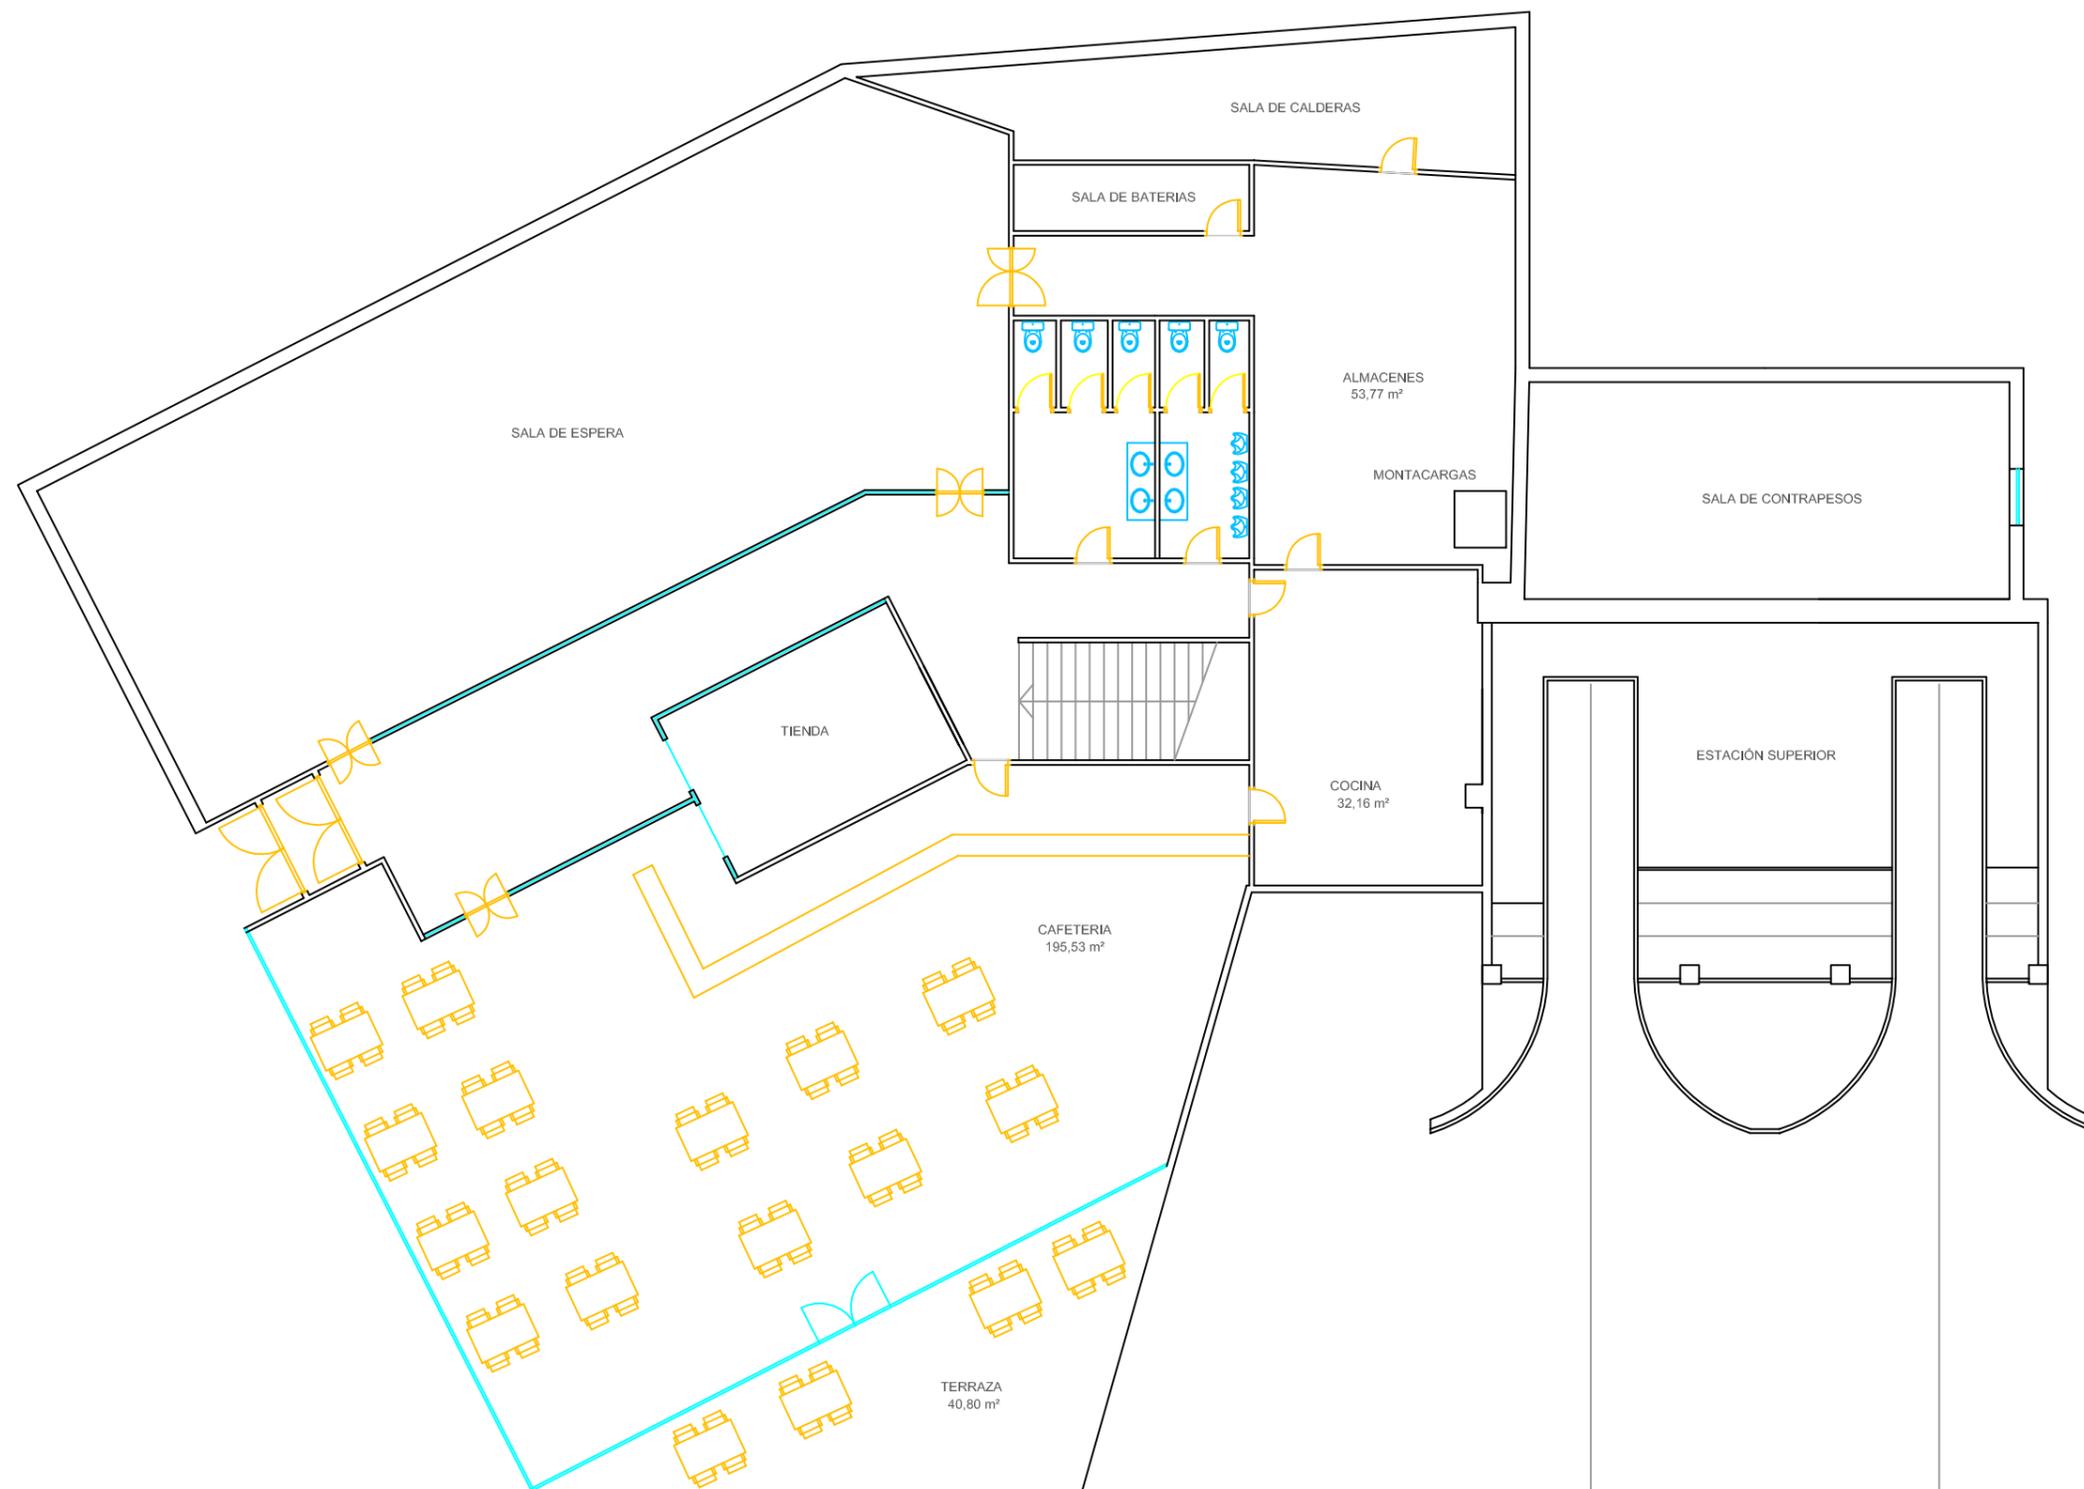

RESUMEN DE SUPERFICIES

PLANTA 0 = 26 m²

PLANTA 1 = 365 m²

SUPERFICIE TOTAL = 391 m²

TERRAZA = 41 m²

PLANTA: 1

TITULO DEL ESTUDIO:

NEGOCIO HOSTELERO
ESTACION SUPERIOR DEL TELEFERICO DE FUENTE DE

ESCALAS :

1/150



DESIGNACION DEL PLANO

RESTAURANTE-CAFETERIA FUENTE DÉ (E. Superior)
PLANTA PRIMERA

FECHA :

Octubre 2016

No PAGINA :

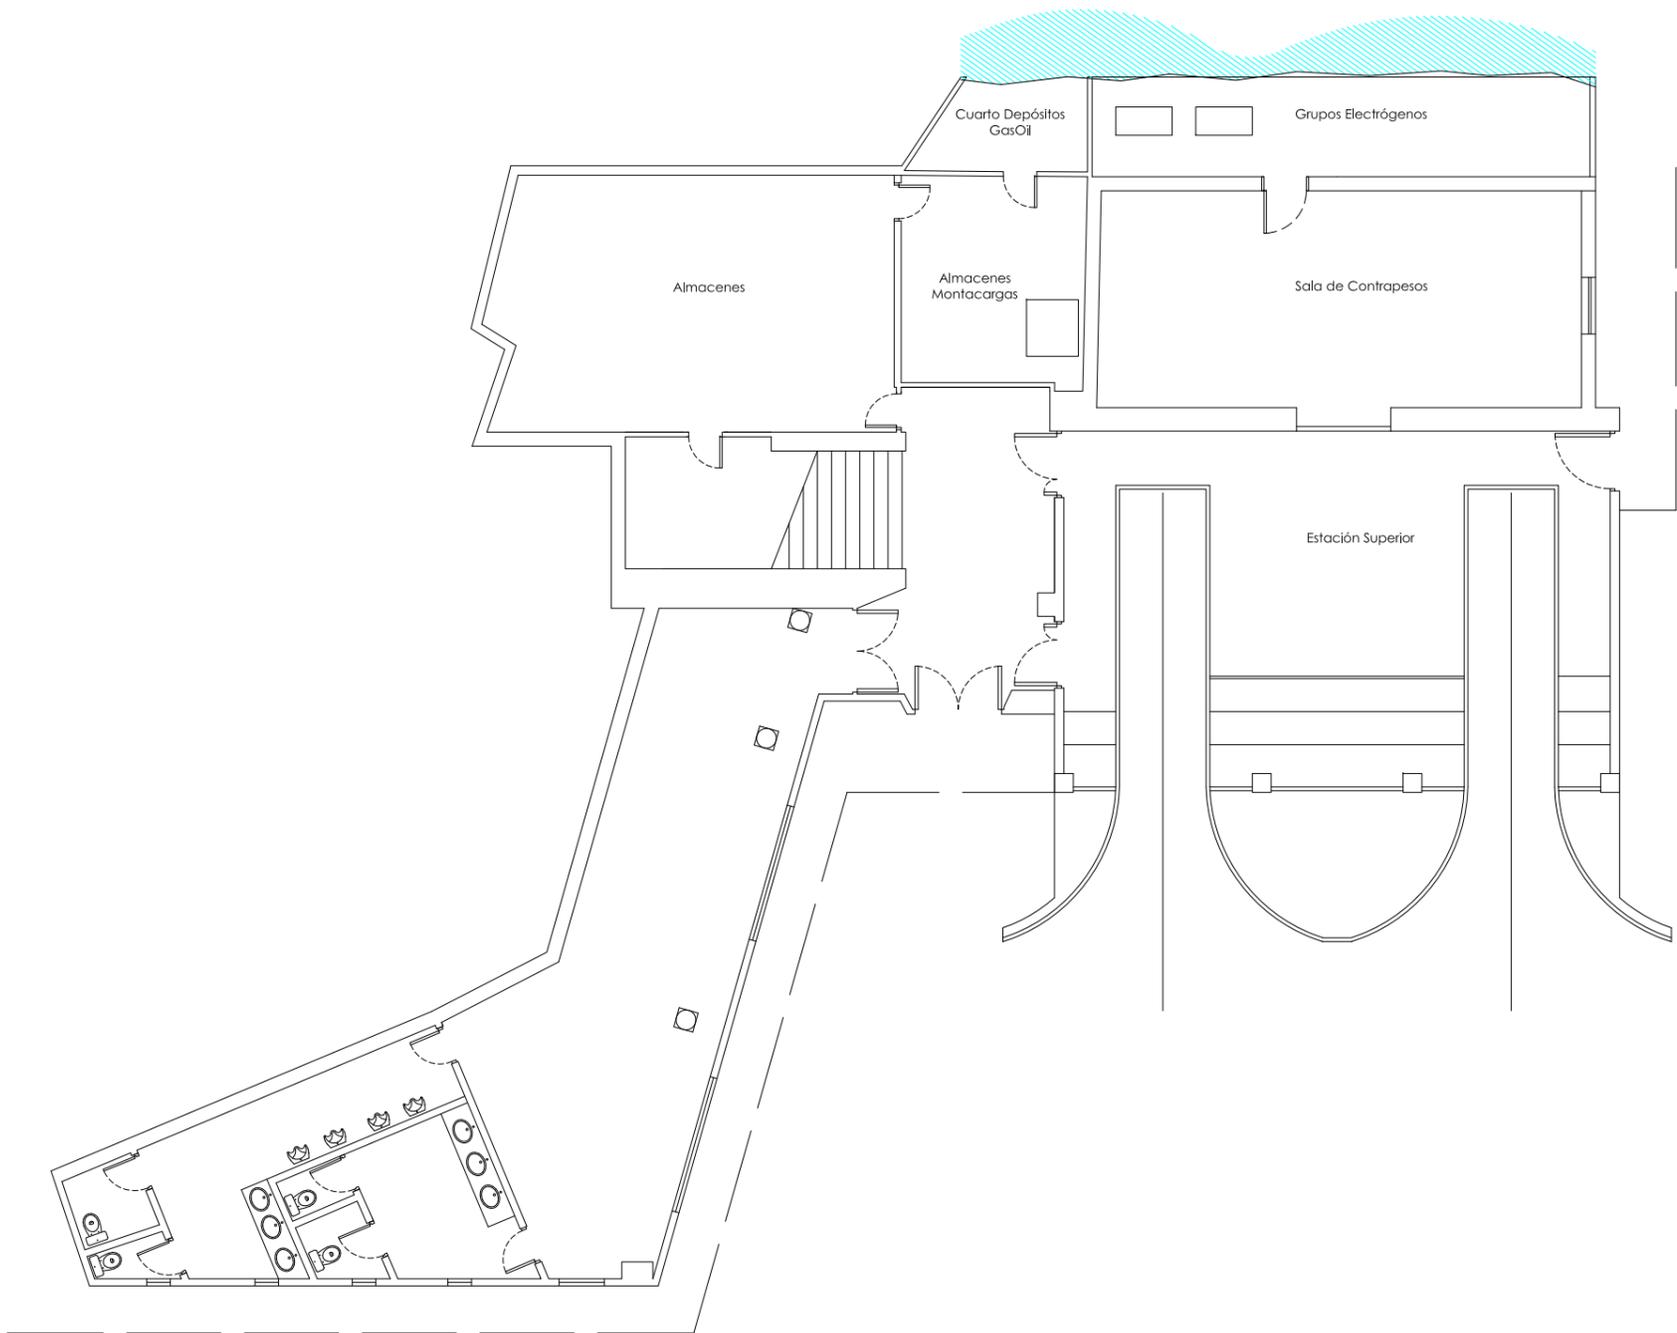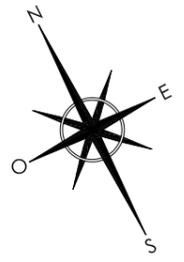

Queda terminantemente prohibida la reproducción o divulgación, total o parcial de este plano sin la previa autorización por escrito de Campa Arquitectos Técnicos S.L.U.P.

OFICINA TÉCNICA:



Campa & Lamar
Técnicos Asociados S.L.
Oficina Técnica | Estudio Interactivo
Plaza Derechos Humanos, nº 5, Bj. Izqda.
39008 - Santander - Cantabria
compaylamar@compaylamar.com
www.compaylamar.com

AUTOR:

CAMPA ARQUITECTOS TECNICOS
Nº REGISTRO COLEGIAL 39 - A00005 S. L. U. P.
Jose CAMPA VILLEGAS
Arquitecto Técnico
Colegiado nº 309
PZ. Derechos Humanos nº 5 BJ IZ
39008 - Santander
Tf: 609 41 30 88
E-mail: jcampav@coaatcan.com

Asunto:	Toma datos Estado Actual - 19-06-18	
Expediente:	Junio de 2.018	8/22/2018 2:06:58
Sustituye:	Revisión: Rev_00	
Fecha:	22/08/2018 14:05:49	
Archivo:	FDESSI_G0-A0_CANTUR.dwg	
Revisión:		
Revisión:		
Revisión:		

Cantur - Fuente De
Estaciones Superior e Inferior
Expediente: FDESSI_G0-A0_CANTUR
Fecha: 04-07-18

TÍTULO:

Obras de reparación de cubiertas, fachadas y espacios interiores de edificios en el Teleférico de Fuente Dé - Camaleño (Cantabria)
EMPLAZAMIENTO:
Calle Fuente la Riega, 0, 39588 Camaleño. (CANTABRIA)

PLANO:

Estado Actual
PLANTA DE BAJA
ESTACIÓN SUPERIOR

Nº PLANO:

G-1_a


ESCALA:

1:0.15
0 0.5 1.0

FECHA: Julio 2.018

escala trazado 1:0.15 A3

Queda terminantemente prohibida la reproducción o divulgación, total o parcial de este plano sin la previa autorización por escrito de Campa Arquitectos Técnicos S.L.U.P.

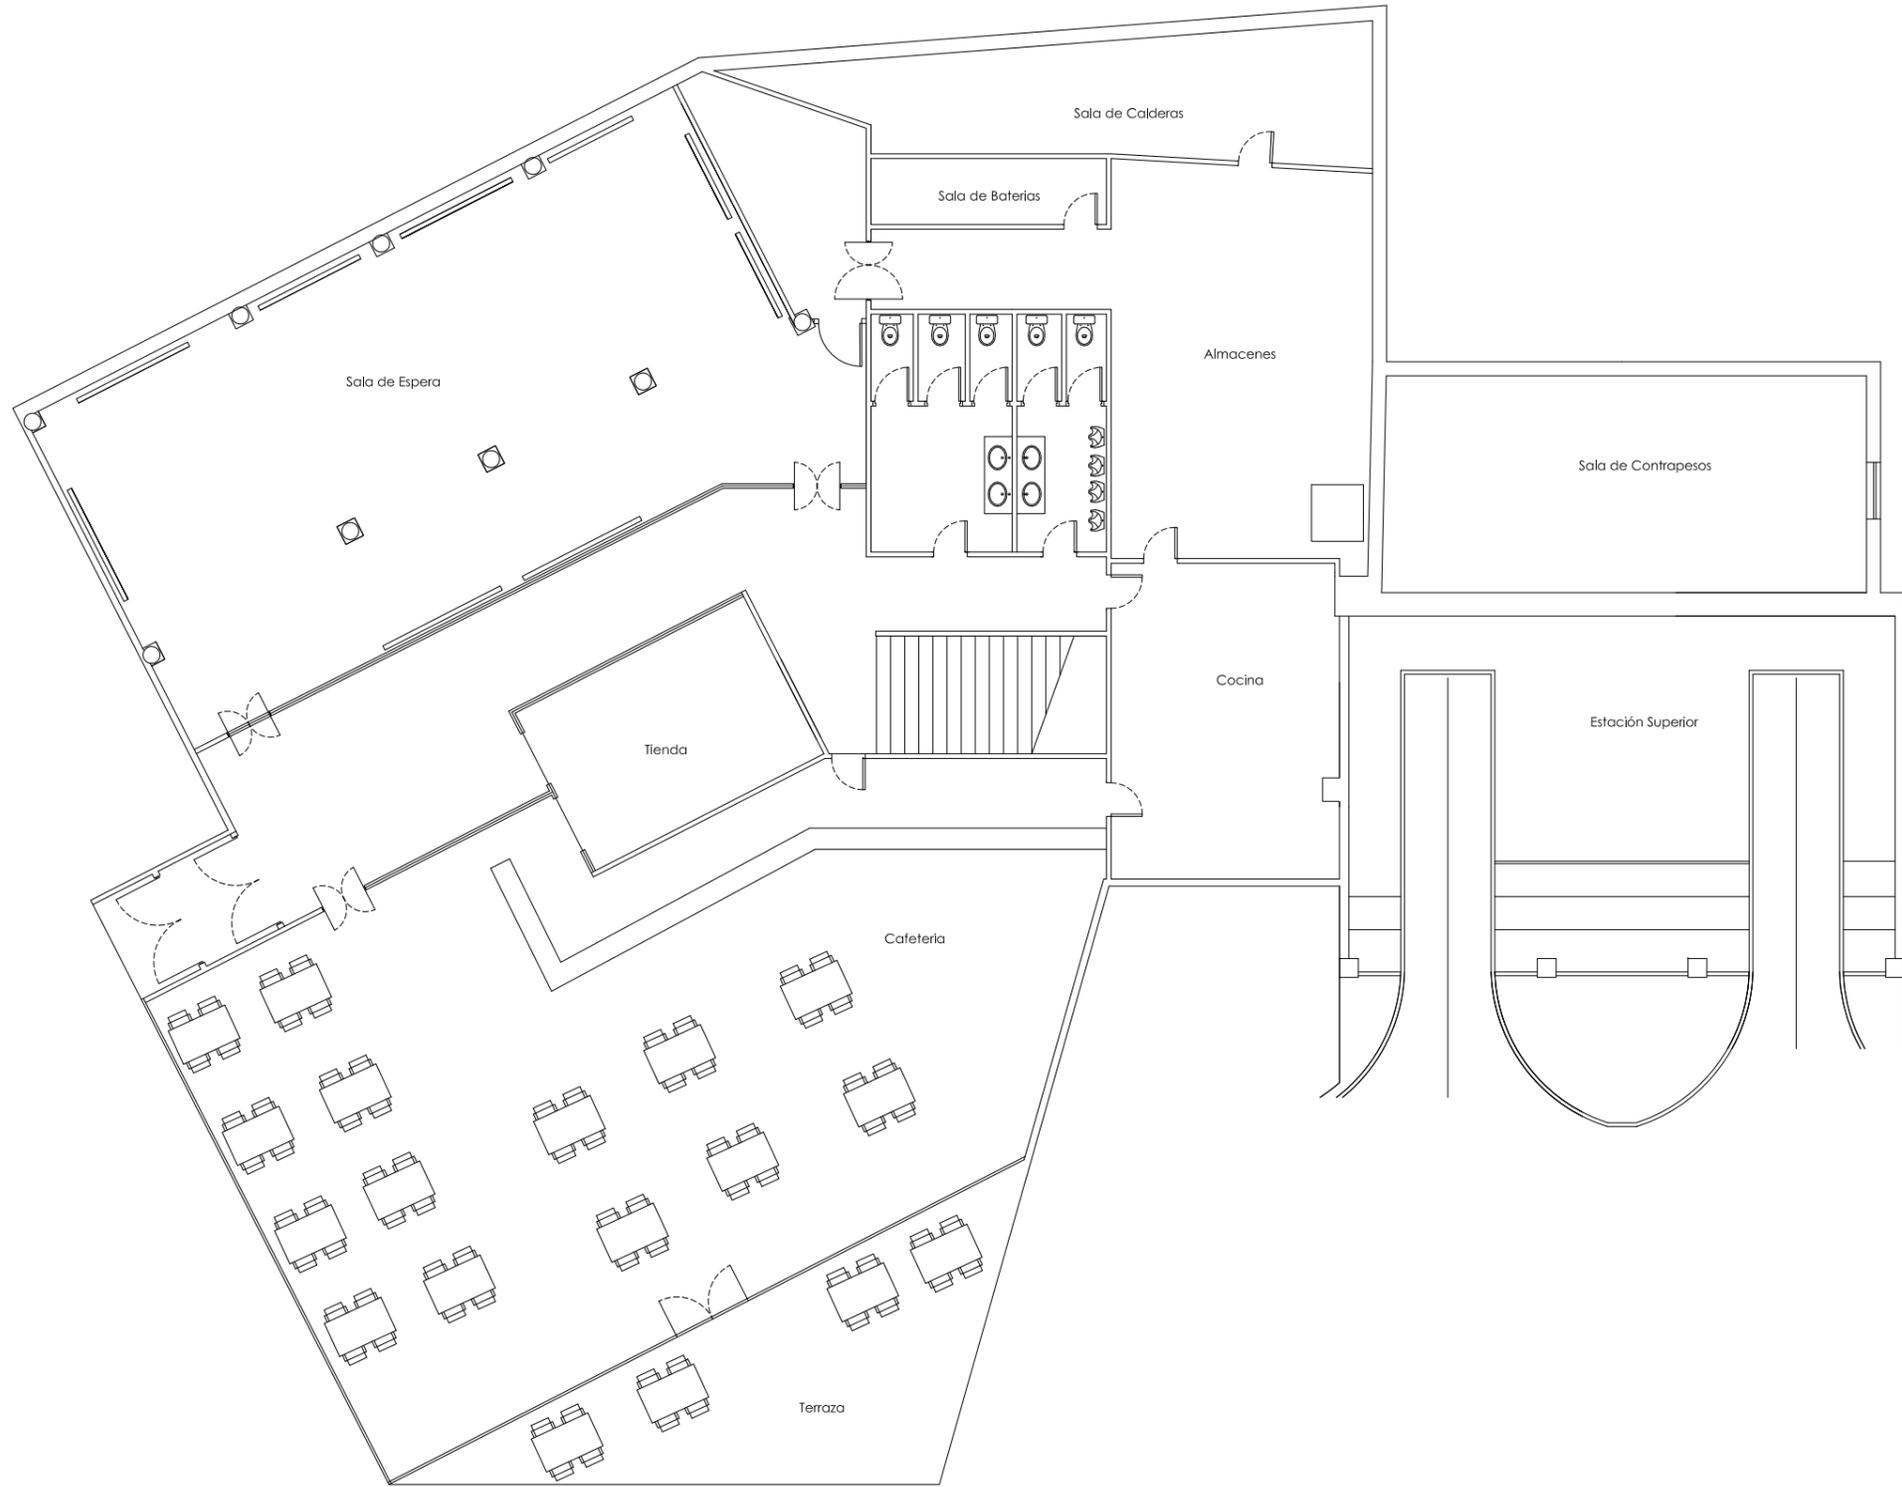

SUPERFICIE TOTAL = 606.05 m²

OFICINA TÉCNICA:



Campa & Lamar
Técnicos Asociados S.L.

Oficina Técnica | Estudio Interiores
Plaza Derechos Humanos, nº 5, Bº Izqda.
39008 - Santander - Cantabria
compaylamar@compaylamar.com
www.compaylamar.com

AUTOR:

CAMPA ARQUITECTOS TÉCNICOS
Nº REGISTRO COLEGIAL 39 - A00005 S. L. U. P.
José CAMPA VILLEGAS
Arquitecto Técnico
Colegiado nº 309

PZ. Derechos Humanos nº 5 Bº IZ
39008 - Santander
Tf: 609 41 30 88
E-mail: jcampav@coaatcan.com

Asunto:	Toma datos Estado Actual - 19-06-18	
Expediente:	Junio de 2018	8/22/2018 2:07:55
Justif.:	Revisión Rev_00	
Fecha:	22/08/2018 14:05:49	
Archivo:	FDESSI_G0-A0_CANTUR.dwg	
Revisión:		
Revisión:		
Revisión:		

Cantur - Fuente De
Estaciones Superior e Inferior

Expediente: FDESSI_G0-A0_CANTUR
Fecha: 04-07-18

TÍTULO:

Obras de reparación de cubiertas, fachadas y espacios interiores de edificios en el Teleférico de Fuente Dé - Camaleño (Cantabria)

EMPLAZAMIENTO:
Calle Fuente la Riega, 0, 39588
Camaleño. (CANTABRIA)

PLANO:

Estado Actual
PLANTA DE PRIMERA

ESTACIÓN SUPERIOR

Nº PLANO:

G-1_b


escala trazado 1:0.15 A3

ESCALA:

1/100
0 0.5 1.0

FECHA: Julio 2018

Queda terminantemente prohibida la reproducción o divulgación, total o parcial de este plano sin la previa autorización por escrito de Campa Arquitectos Técnicos S.L.U.P.

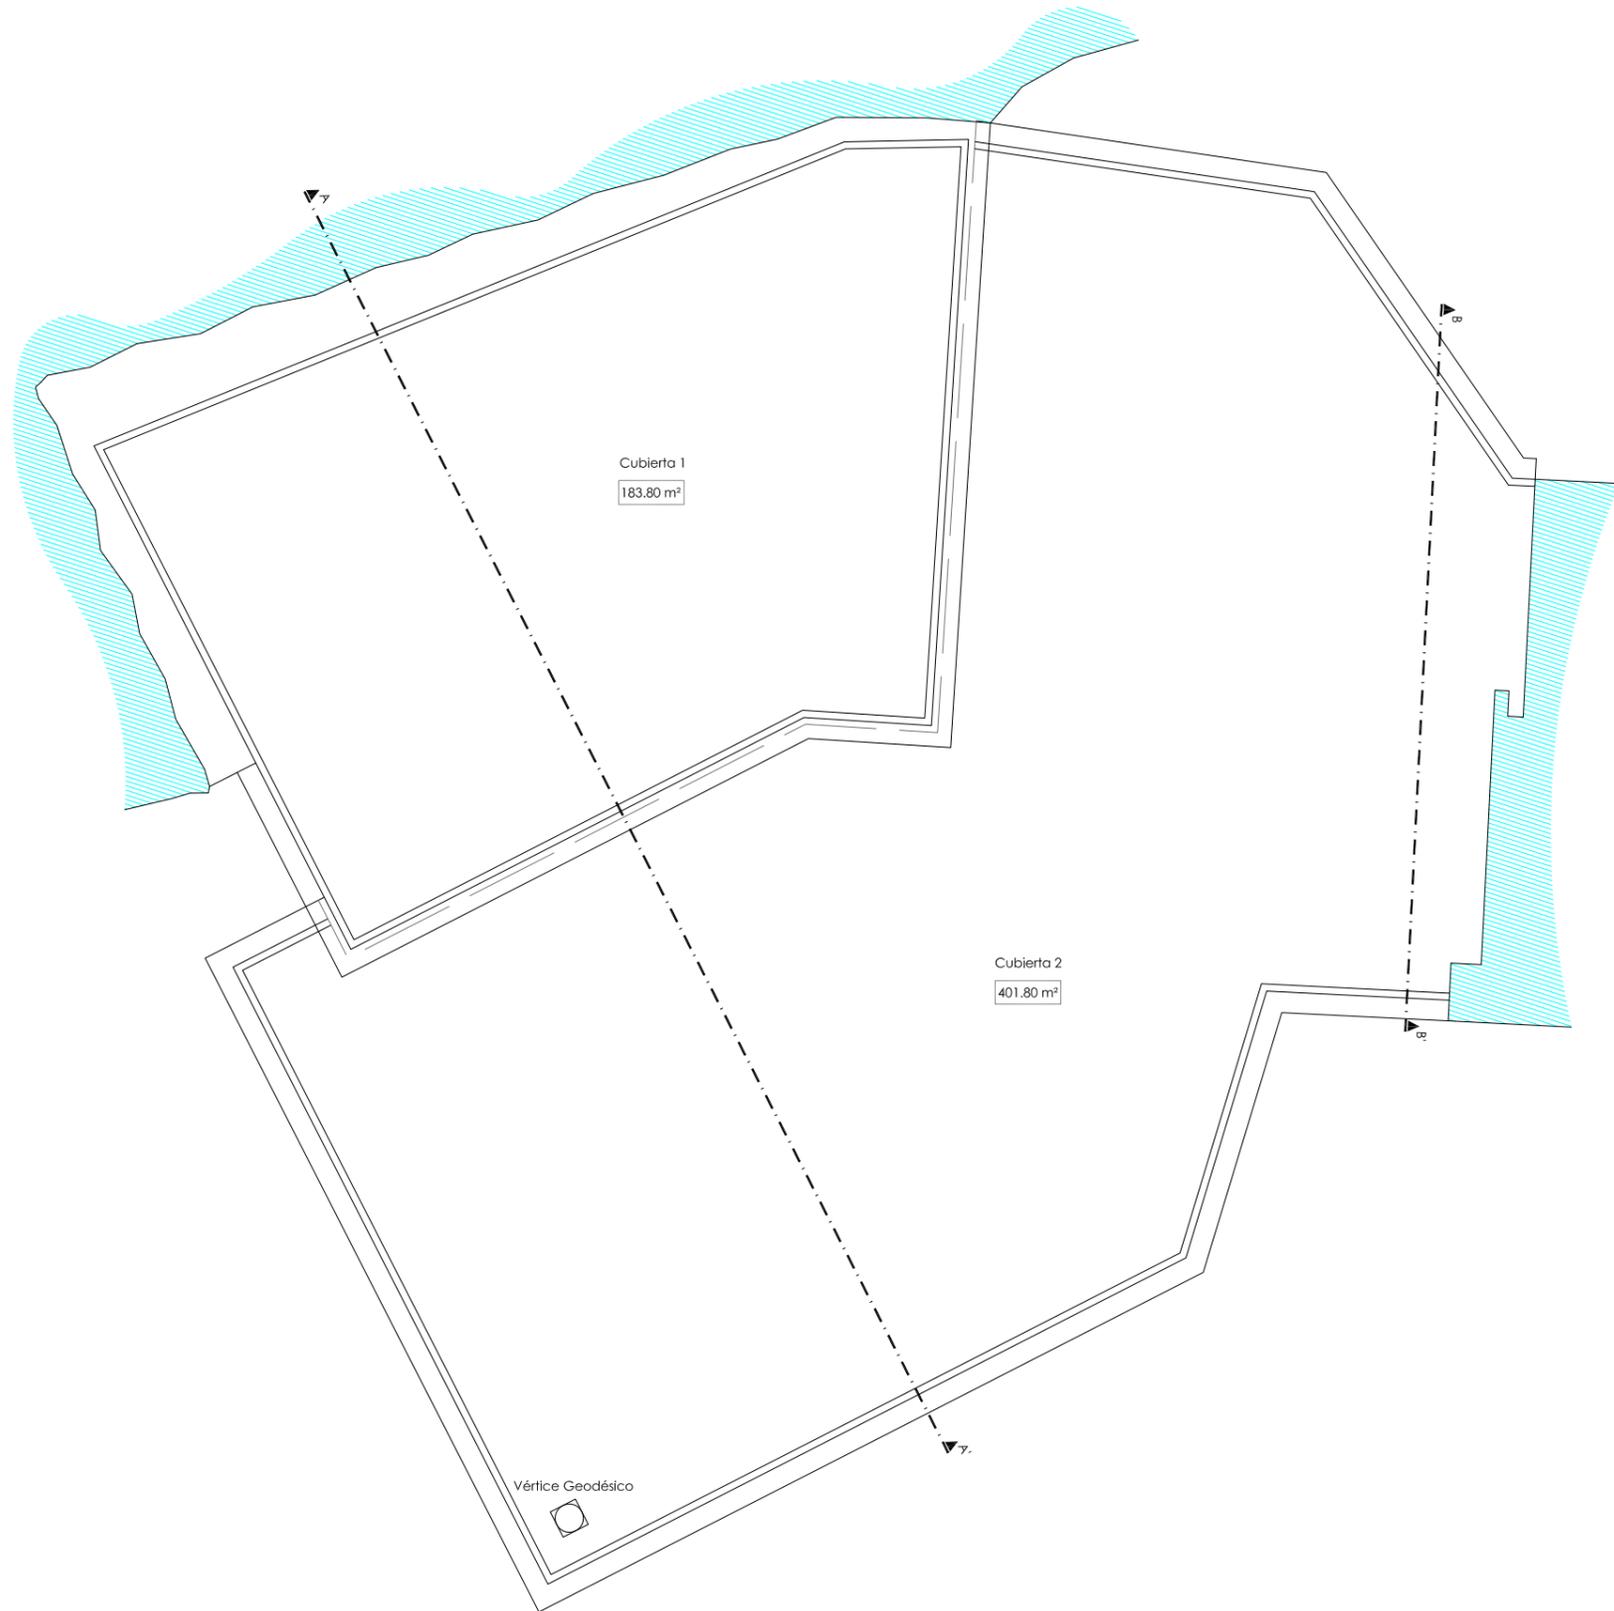

OFICINA TÉCNICA:



Campa & Lamar
Técnicos Asociados S.L.
Oficina Técnica | Estudio Interiores
Plaza Derechos Humanos, nº 5, B.I. Izqda.
39008 - Santander - Cantabria
compaylamar@compaylamar.com
www.compaylamar.com

AUTOR:

CAMPA ARQUITECTOS TÉCNICOS
Nº REGISTRO COLEGIAL 39 - A00005 S. L. U. P.
Jose CAMPA VILLEGAS
Arquitecto Técnico
Colegiado nº 309
PZ. Derechos Humanos nº 5 B.I. IZ
39008 - Santander
Tf: 609 41 30 88
E-mail: jcampav@coaatcan.com

Asunto:	Toma datos Estado Actual - 19-06-18	
Expediente:	Junio de 2.018	8/22/2018 2:11:44
Justif.:	Revisión:	Rev_00
Fecha:	22/08/2018 14:05:49	
Archivo:	FDESSI_G0-A0_CANTUR.dwg	
Revisión:		
Revisión:		
Revisión:		

Cantur - Fuente De
Estaciones Superior e Inferior
Expediente: FDESSI_G0-A0_CANTUR
Fecha: 04-07-18

TÍTULO:

Obras de reparación de cubiertas, fachadas y espacios interiores de edificios en el Teleférico de Fuente Dé - Camaleño (Cantabria)
EMPLAZAMIENTO:
Calle Fuente la Riega, 0, 39588 Camaleño. (CANTABRIA)

PLANO:

Estado Actual
PLANTA DE CUBIERTA
ESTACIÓN SUPERIOR

Nº PLANO:

G-1_c


ESCALA:

1:0.15
0 0.5 1.0
FECHA: Julio 2.018

escala trazado 1:0.15 A3

Queda terminantemente prohibida la reproducción o divulgación, total o parcial de este plano sin la previa autorización por escrito de Campa Arquitectos Técnicos S.L.U.P.

ALZADO DE FACHADA

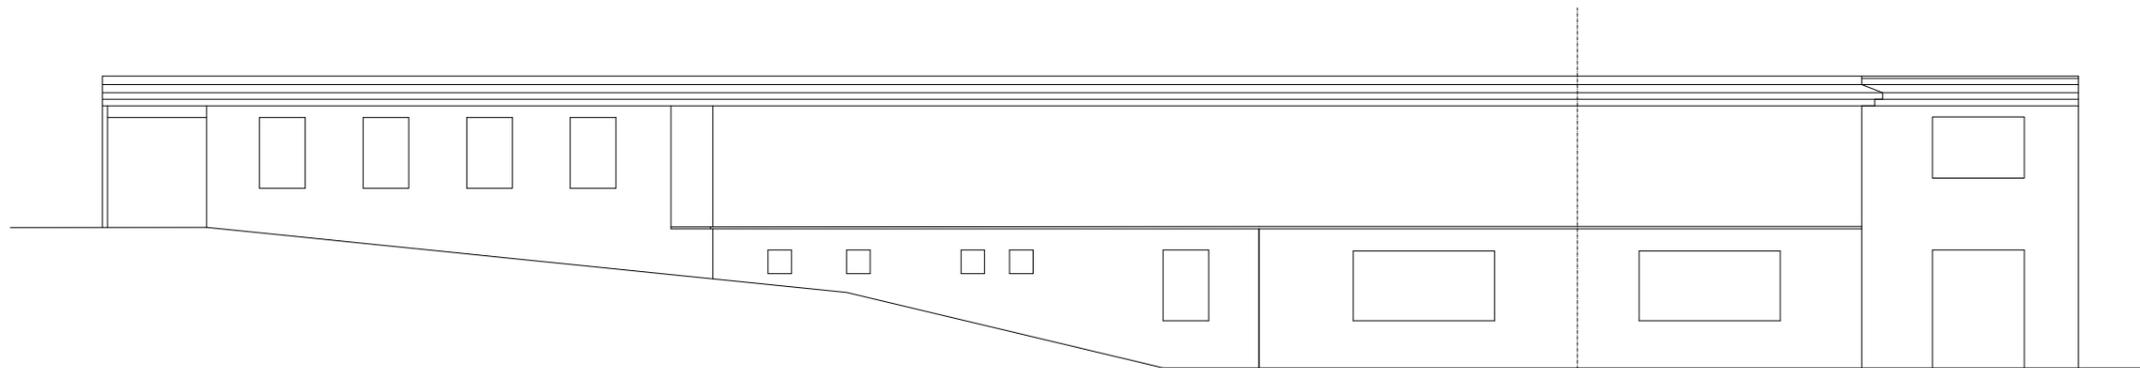


ALZADO DE FACHADA A


ALZADO DE FACHADA B

ALZADO DE FACHADA C


SECCIÓN A-A'

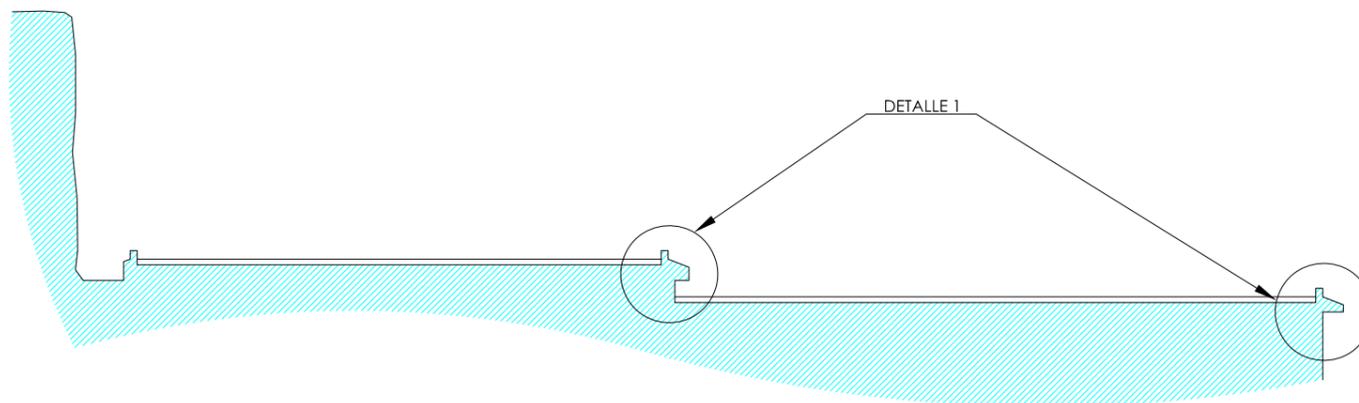

SECCIÓN B-B'

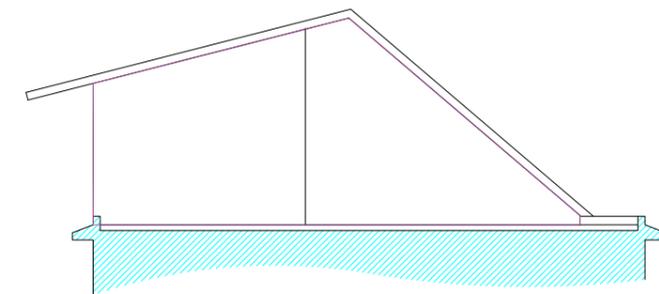

DETALLE 1
ESCALA 1/20

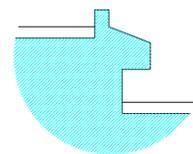

OFICINA TÉCNICA:



Campa & Lamar
Técnicos Asociados S.L.
Oficina Técnica | Estudio Interdisciplinar
Plaza Derechos Humanos, nº 5, Bº Izqda.
39008 - Santander - Cantabria
compylamar@compylamar.com
www.compylamar.com

AUTOR:

CAMPA ARQUITECTOS TÉCNICOS
Nº REGISTRO COLEGIAL 39 - A00005 S. L. U. P.
José CAMPA VILLEGAS
Arquitecto Técnico
Colegiado nº 309
PZ. Derechos Humanos nº 5 Bº IZ
39008 - Santander
Tf: 609 41 30 88
E-mail: jcampav@coaatcan.com

Asunto:	Toma datos Estado Actual - 19-06-18	
Expediente:	Junio de 2.018	8/22/2018 2:08:59
Sustituye:		Revisores: Rev_00
Fecha:	22/08/2018 14:05:49	
Archivo:	FDESSI_G0-A0_CANTUR.dwg	
Revisores:		
Revisores:		
Revisores:		

Cantur - Fuente De
Estaciones Superior e Inferior
Expediente: FDESSI_G0-A0_CANTUR
Fecha: 04-07-18

TÍTULO:

Obras de reparación de cubiertas, fachadas y espacios interiores de edificios en el Teleférico de Fuente Dé - Camaleño (Cantabria)
EMPLAZAMIENTO:
Calle Fuente la Riega, 0, 39588 Camaleño. (CANTABRIA)

PLANO:

Estado Actual
ALZADOS DE FACHADA
SECCIONES
ESTACIÓN SUPERIOR

Nº PLANO:

G-2


escala trazado 1:0.15 A3

ESCALA:

1:0.15
0 0.5 1.0

FECHA: Julio 2.018

Queda terminantemente prohibida la reproducción o divulgación, total o parcial de este plano sin la previa autorización por escrito de Campa Arquitectos Técnicos S.L.U.P.

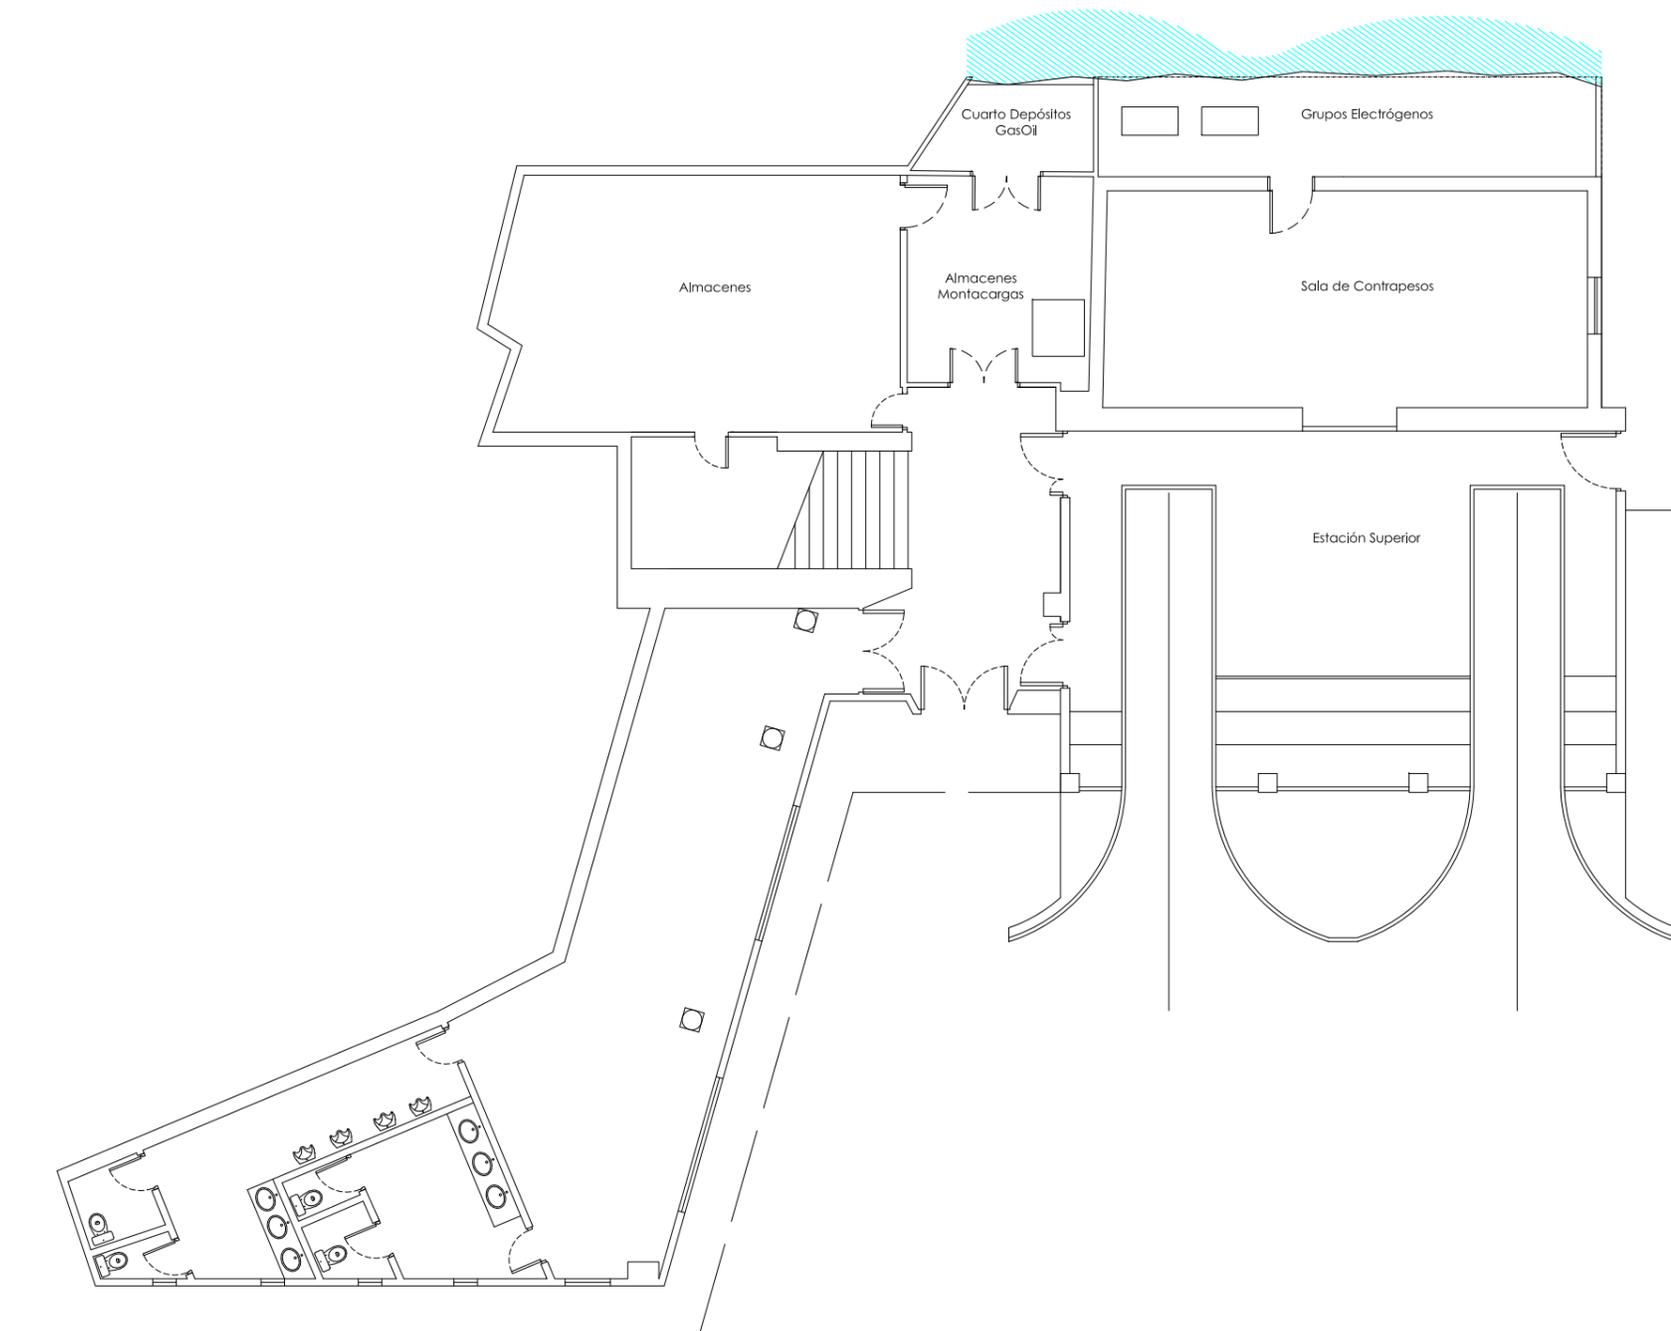

OFICINA TÉCNICA:



Campa & Lamar
Técnicos Asociados S.L.
Oficina Técnica | Estudio Interdisciplinario
Plaza Derechos Humanos, nº 5, Bº Izqda.
39008 - Santander - Cantabria
compaylamar@compaylamar.com
www.compaylamar.com

AUTOR:

CAMPA ARQUITECTOS TÉCNICOS
Nº REGISTRO COLEGIAL 39 - A00005 S. L. U. P.
José CAMPA VILLEGAS
Arquitecto Técnico
Colegiado nº 309
PZ. Derechos Humanos nº 5 Bº IZ
39008 - Santander
Tf: 609 41 30 88
E-mail: jcampav@coaatcan.com

Asunto:	Toma datos Estado Actual - 19-06-18	
Expediente:	Junio de 2.018	8/22/2018 2:09:25
Sustituye:	Revisión:	Rev_00
Fecha:	22/08/2018 14:05:49	
Archivo:	FDESSI_G0-A0_CANTUR.dwg	
Revisión:		
Revisión:		
Revisión:		

Cantur - Fuente De
Estaciones Superior e Inferior
Expediente: FDESSI_G0-A0_CANTUR
Fecha: 04-07-18

TÍTULO:

Obras de reparación de cubiertas, fachadas y espacios interiores de edificios en el Teleférico de Fuente Dé - Camaleño (Cantabria)
EMPLAZAMIENTO:
Calle Fuente la Riega, 0, 39588 Camaleño. (CANTABRIA)

PLANO:

Estado Reformado
PLANTA DE BAJA
ESTACIÓN SUPERIOR

Nº PLANO:

A-1_a


escala trazado 1:0.15 A3

ESCALA:

1:0.15
0 0.5 1.0

FECHA: Julio 2.018

Queda terminantemente prohibida la reproducción o divulgación, total o parcial sin la previa autorización por escrito de Campa Arquitectos Técnicos S.L.U.P.

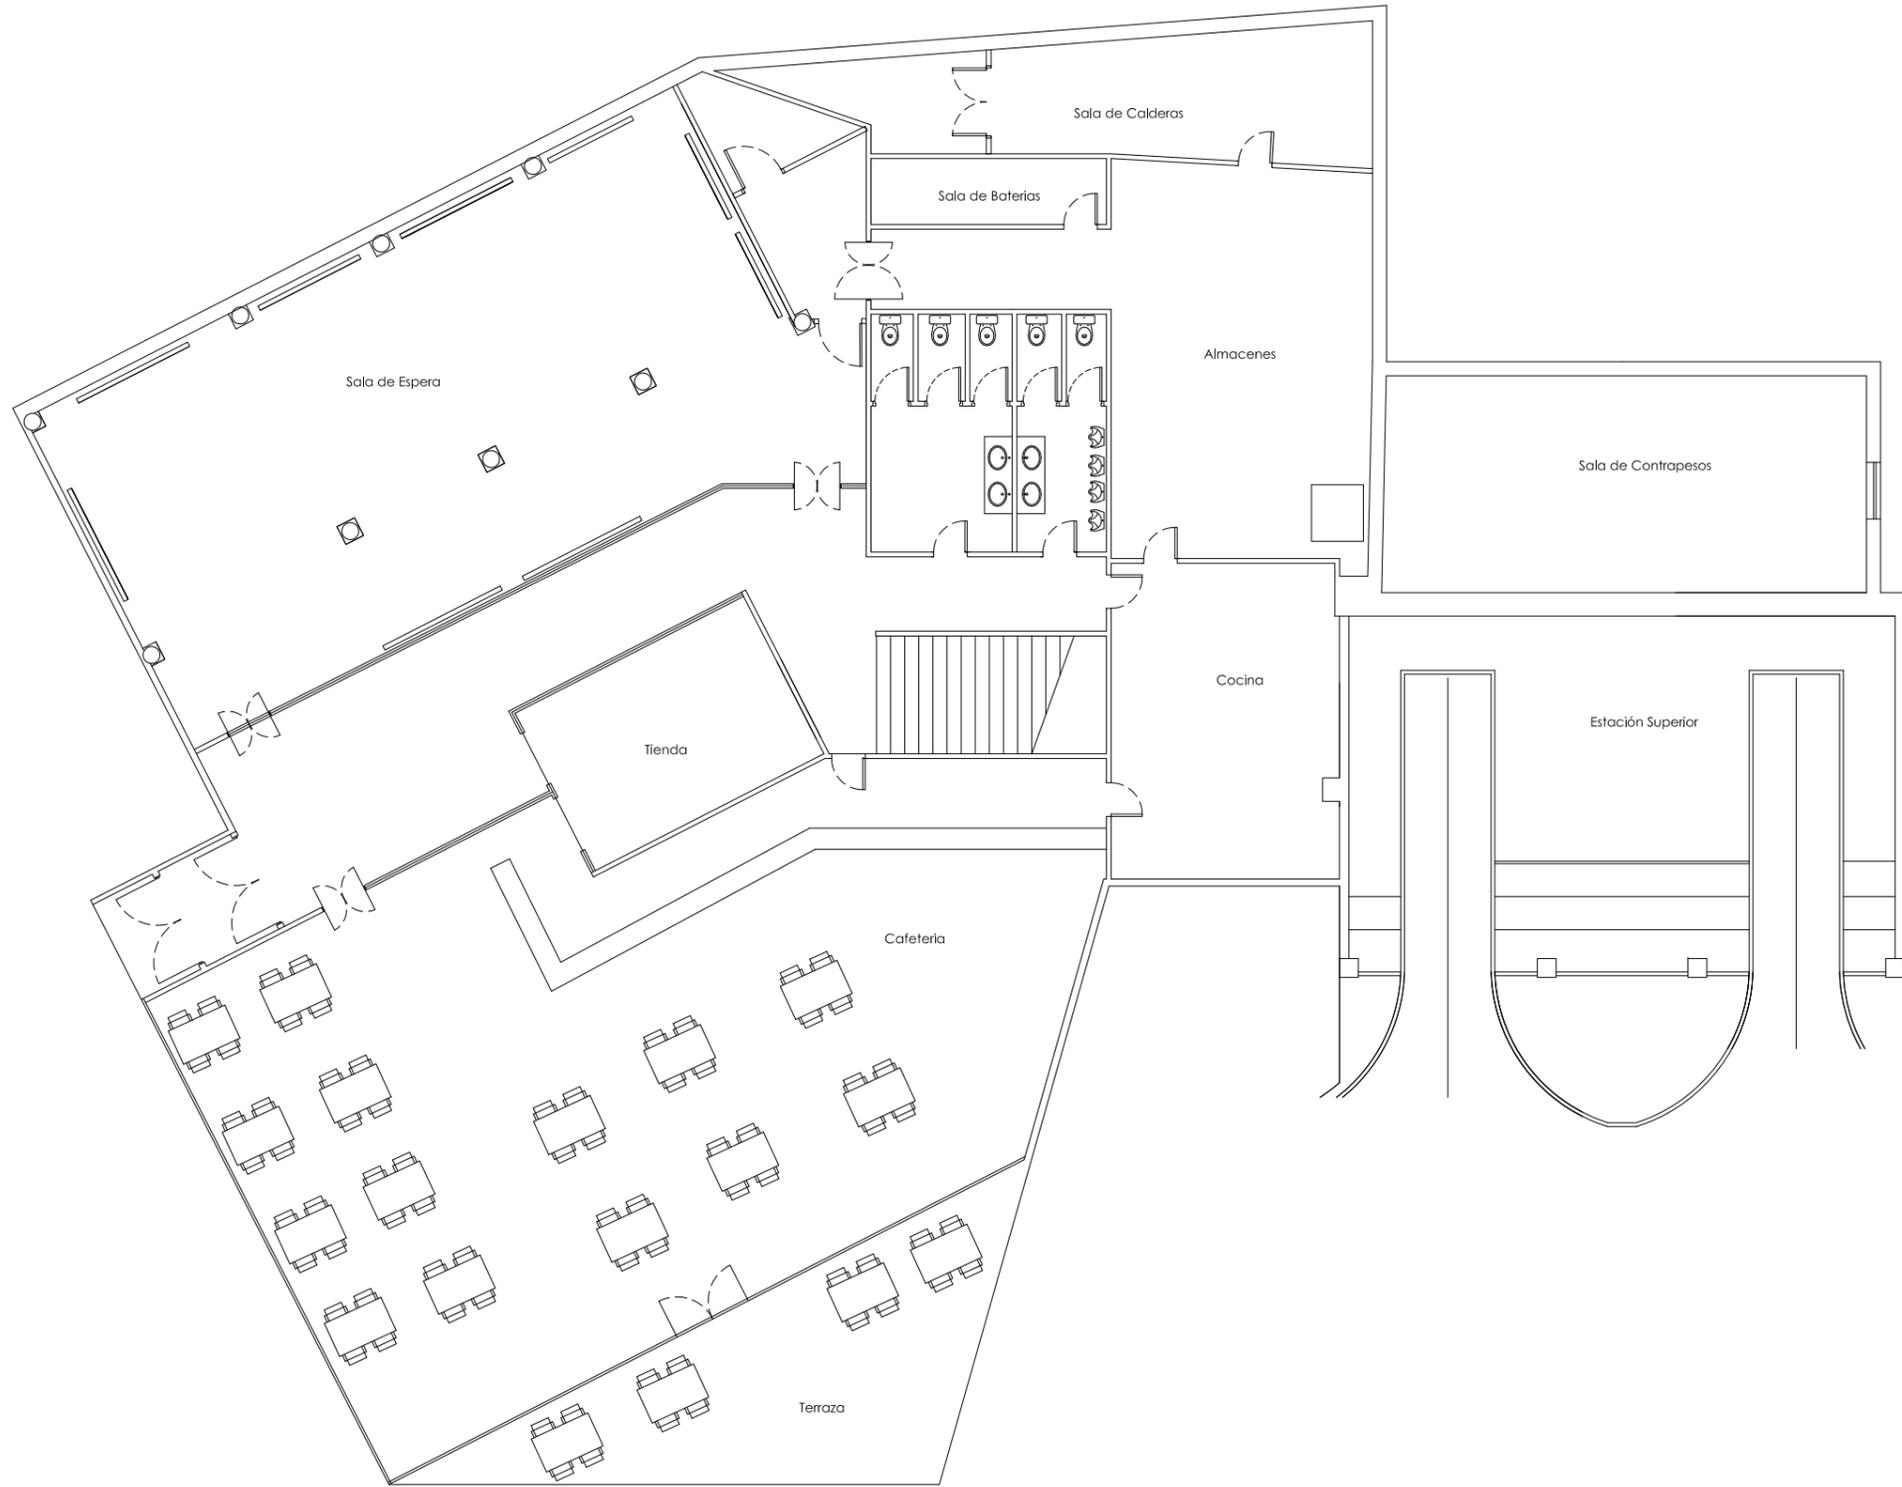

OFICINA TÉCNICA:



Campa & Lamar
Técnicos Asociados S.L.

Oficina Técnica | Estudio Interiores
Plaza Derechos Humanos, nº 5, Bº Izqda.
39008 - Santander - Cantabria
compaylamar@compaylamar.com
www.compaylamar.com

AUTOR:

CAMPA ARQUITECTOS TÉCNICOS

Nº REGISTRO COLEGIAL 39 - A00005 S. L. U. P.

Jose CAMPA VILLEGAS
Arquitecto Técnico
Colegiado nº 309

PZ. Derechos Humanos nº 5 Bº IZ
39008 - Santander
Tf: 609 41 30 88
E-mail: jcampav@coaatcan.com

Asunto:	Toma datos Estado Actual - 19-06-18	
Expediente:	Junio de 2.018	8/22/2018 2:09:48
Sustituye:		Revisión: Rev_00
Fecha:	22/08/2018 14:05:49	
Archivo:	FDESSI_G0-A0_CANTUR.dwg	
Revisión:		
Revisión:		
Revisión:		

Cantur - Fuente De
Estaciones Superior e Inferior

Expediente: FDESSI_G0-A0_CANTUR
Fecha: 04-07-18

TÍTULO:

Obras de reparación de cubiertas, fachadas y espacios interiores de edificios en el Teleférico de Fuente Dé - Camaleño (Cantabria)

EMPLAZAMIENTO:
Calle Fuente la Riega, 0, 39588
Camaleño. (CANTABRIA)

PLANO:

Estado Reformado
PLANTA DE PRIMERA

ESTACIÓN SUPERIOR

Nº PLANO:

A-1_b


escala trazado 1:0.15 A3

ESCALA:

1:0.15
0 0.5 1.0

FECHA: Julio 2.018

Queda terminantemente prohibida la reproducción o divulgación, total o parcial de este plano sin la previa autorización por escrito de Campa Arquitectos Técnicos S.L.U.P.

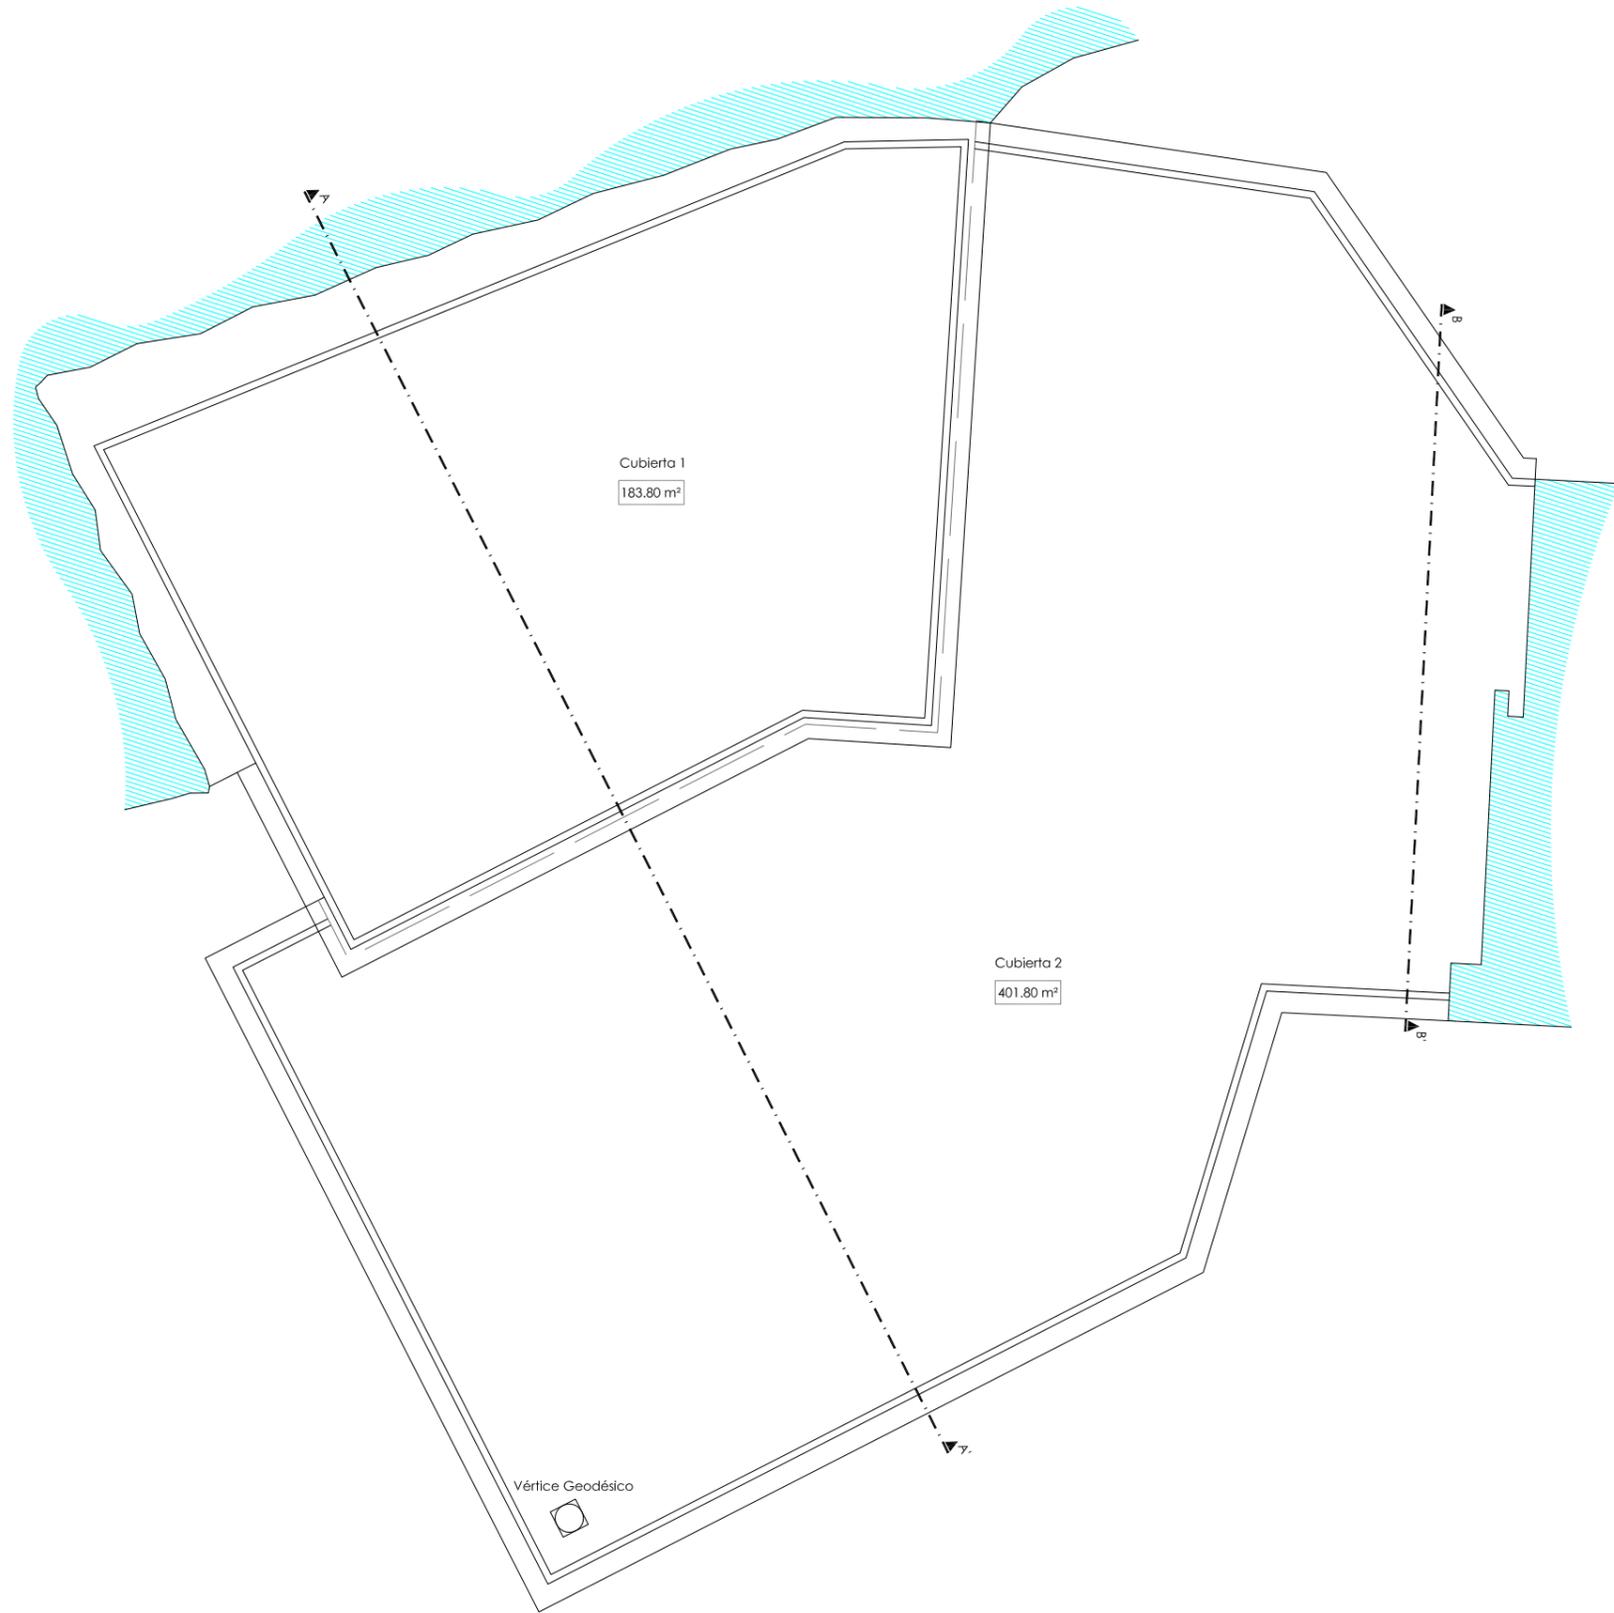

OFICINA TÉCNICA:



Campa & Lamar
Técnicos Asociados

Oficina Técnica | Estudio Interdisciplinario
Plaza Derechos Humanos nº 5, Bº Izqda.
39008 - Santander - Cantabria
compaylamar@compaylamar.com
www.compaylamar.com

AUTOR:

CAMPA ARQUITECTOS TÉCNICOS

Nº REGISTRO COLEGIAL 39 - A00005 S. L. U. P.

Jose CAMPA VILLEGAS

Arquitecto Técnico Colegiado nº 309

PZ. Derechos Humanos nº 5 BJ IZ

39008 - Santander

TI: 609 41 30 88

E-mail: jcampav@coaatcan.com

Asunto:	Toma datos Estado Actual - 19-06-18	
Expediente:	Junio de 2.018	8/22/2018 2:11:21
Justif.:	Revisión:	Rev_00
Fecha:	22/08/2018 14:05:49	
Archivo:	FDESSI_G0-A0_CANTUR.dwg	
Revisión:		
Revisión:		
Revisión:		

Cantur - Fuente De

Estaciones Superior e Inferior

Expediente:

FDESSI_G0-A0_CANTUR

Fecha:

04-07-18

TÍTULO:

Obras de reparación de cubiertas, fachadas y espacios interiores de edificios en el Teleférico de Fuente Dé - Camaleño (Cantabria)

EMPLAZAMIENTO:

Calle Fuente la Riega, 0, 39588 Camaleño. (CANTABRIA)

PLANO:

Estado Reformado
PLANTA DE CUBIERTA

ESTACIÓN SUPERIOR

Nº PLANO:

A-1_c




escala trazado 1:0.15 A3

ESCALA:

1:0.15

FECHA: Julio 2.018

Queda terminantemente prohibida la reproducción o divulgación, total o parcial de este plano sin la previa autorización por escrito de Campa Arquitectos Técnicos S.L.U.P.

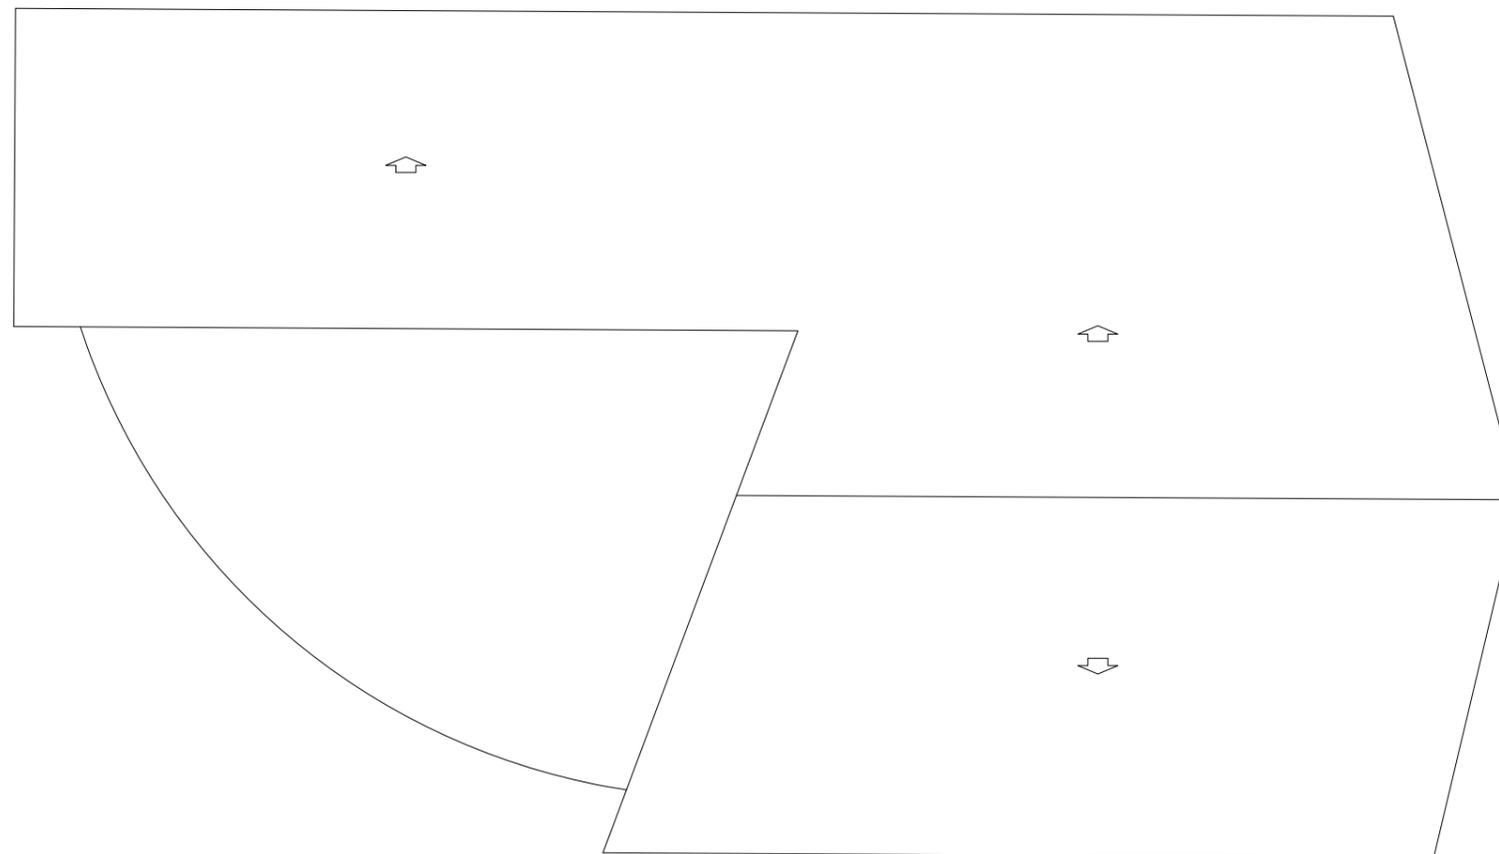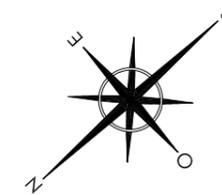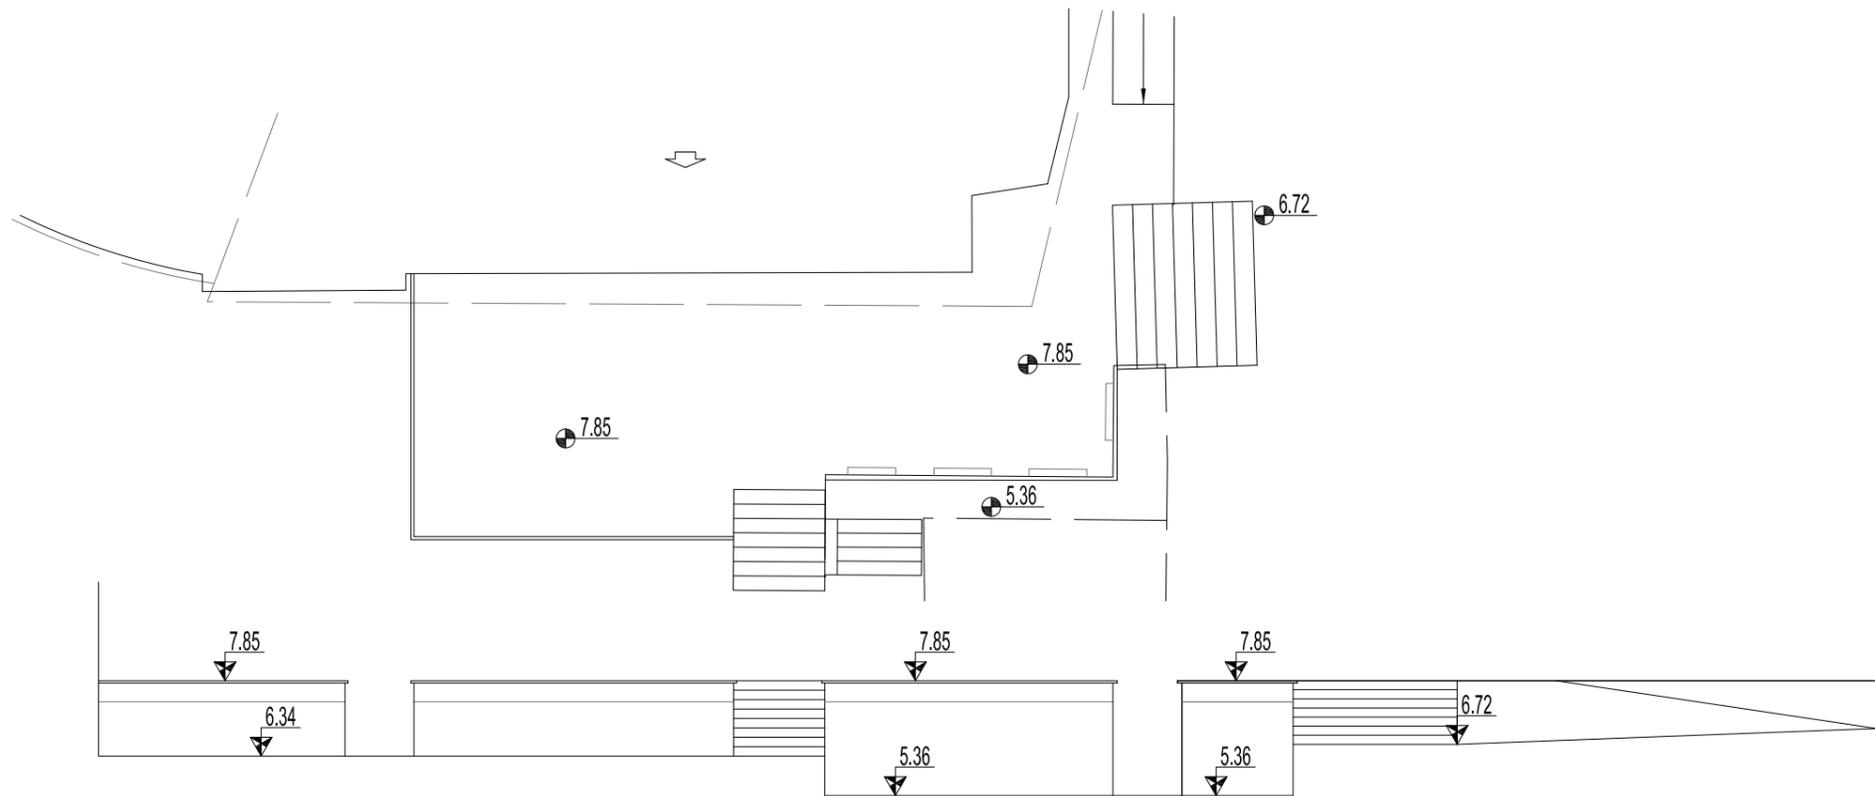

OFICINA TÉCNICA:



Campa & Lamar
Técnicos Asociados S.L.
Oficina Técnica | Estudio Interdisciplinario
Plaza Derechos Humanos, nº 5, Bj. Izqda.
39008 - Santander - Cantabria
compaylamar@compaylamar.com
www.compaylamar.com

AUTOR:

CAMPA ARQUITECTOS TÉCNICOS
Nº REGISTRO COLEGIAL 39 - A00005 S. L. U. P.
José CAMPA VILLEGAS
Arquitecto Técnico
Colegiado nº 309
PZ. Derechos Humanos nº 5 BJ IZ
39008 - Santander
Tf: 609 41 30 88
E-mail: jcampav@coaatcan.com

Asunto:	Toma datos Estado Actual - 19-06-18	
Expediente:	Junio de 2.018	8/22/2018 2:12:13
Sustituye:	Revisión:	Rev_00
Fecha:	22/08/2018 14:05:49	
Archivo:	FDESSI_G0-A0_CANTUR.dwg	
Revisión:		
Revisión:		
Revisión:		

Cantur - Fuente De
Estaciones Superior e Inferior

Expediente: FDESSI_G0-A0_CANTUR
Fecha: 04-07-18

TÍTULO:

Obras de reparación de cubiertas, fachadas y espacios interiores de edificios en el Teleférico de Fuente Dé - Camaleño (Cantabria)

EMPLAZAMIENTO:
Calle Fuente la Riega, 0, 39588
Camaleño. (CANTABRIA)

PLANO:

Estado Actual
PLANTA CUBIERTA Y ALZADO
FACHADAS

ESTACIÓN INFERIOR

Nº PLANO:

G-1

escala trazado 1:0.15 A3

ESCALA:

1:0.15
0 0.5 1.0

FECHA: Julio 2.018